

Priloha 6.3 k č.j. KRPT-57438-2-CJ-5024-070205
 Priloha 6.3 je mediusou součástí význaného písemného vyjádření Policie ČR.

LEGENDA

- Mediusou výhledu vozidla
- Předpisová značka vyznání území (NÚP, AV, CZZ)
- Mediusou vyznání území (NÚP, AV, CZZ)
- SS
- SV


Předpisová značka vyznání území (NÚP, AV, CZZ)
 Mediusou vyznání území (NÚP, AV, CZZ)
 Předpisová značka vyznání území (NÚP, AV, CZZ)
 Předpisová značka vyznání území (NÚP, AV, CZZ)
 Předpisová značka vyznání území (NÚP, AV, CZZ)

(MEDIUSOU VYZNÁNÍ ÚZEMÍ) (MEDIUSOU VYZNÁNÍ ÚZEMÍ)
 (MEDIUSOU VYZNÁNÍ ÚZEMÍ) (MEDIUSOU VYZNÁNÍ ÚZEMÍ)
 (MEDIUSOU VYZNÁNÍ ÚZEMÍ) (MEDIUSOU VYZNÁNÍ ÚZEMÍ)





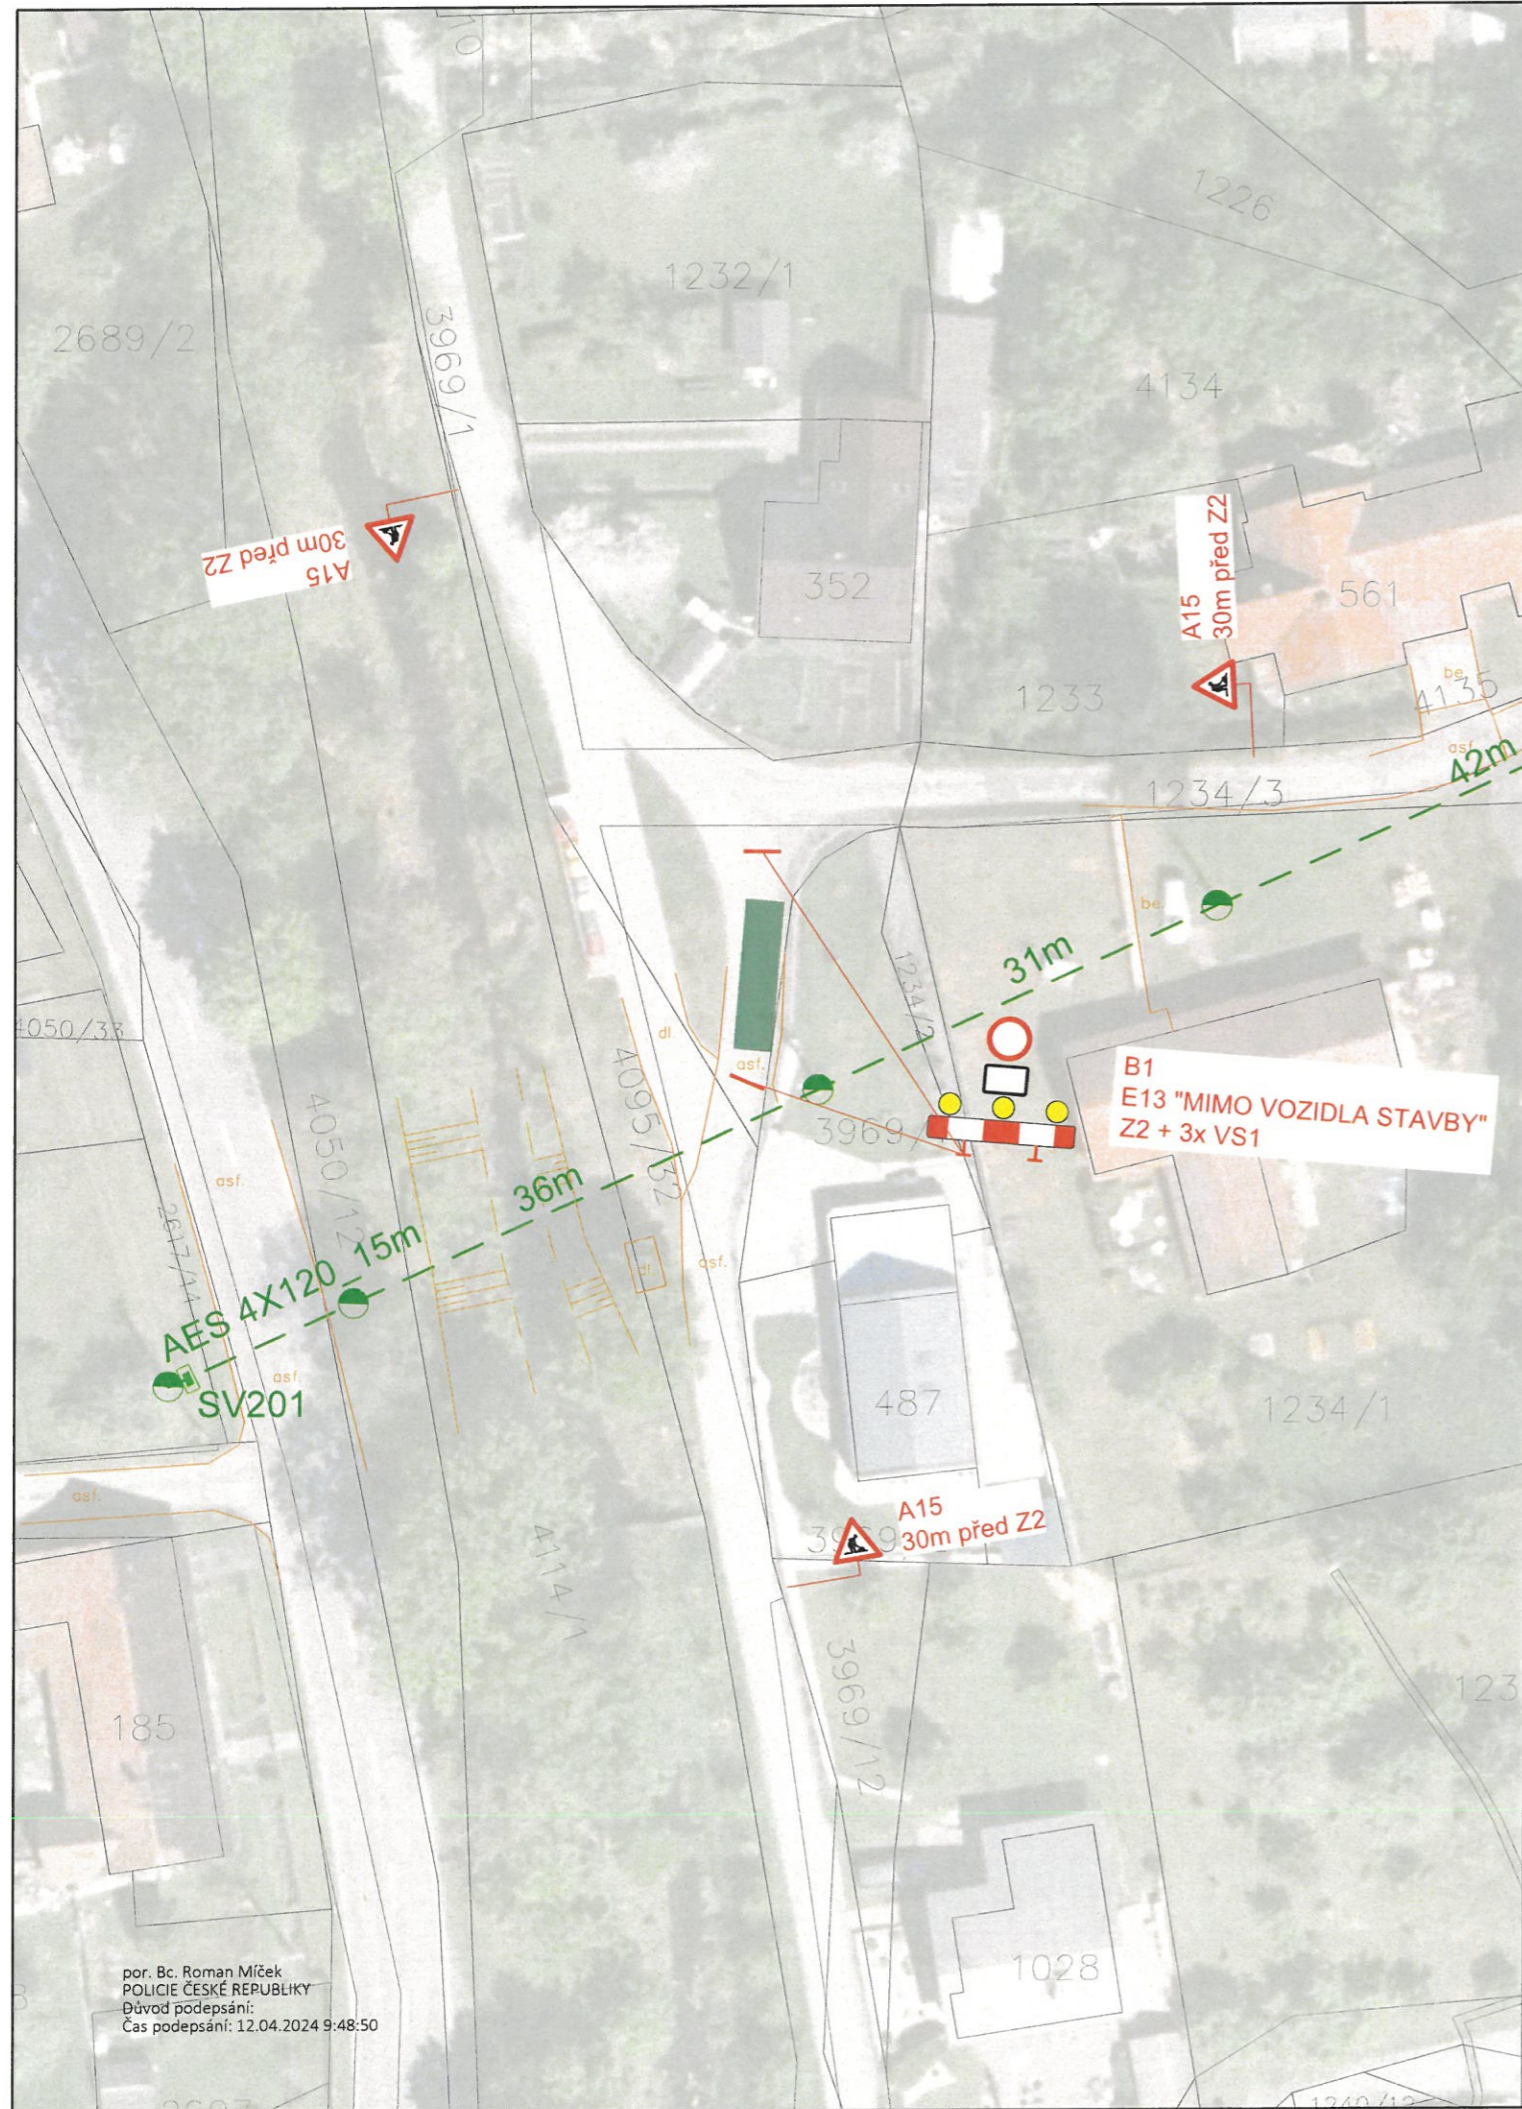

PROJEKTOVATEL	PROJEKTOVATEL	PROJEKTOVATEL
ADRESA	ADRESA	ADRESA
PROJEKTOVATEL	PROJEKTOVATEL	PROJEKTOVATEL
ADRESA	ADRESA	ADRESA
PROJEKTOVATEL	PROJEKTOVATEL	PROJEKTOVATEL
ADRESA	ADRESA	ADRESA

MAGISTRÁT
 města Frýdku-Místku
 č.j. MHFH 40 34/1024
 18.4.2024

Příloha č.2 je nedílnou součástí vydaného písemného vyjádření Policie ČR.




LEGENDA:

-  Navržené dopravní značení
-  Podzemní elektrické vedení NN 0,4kV - ČEZ (kabel typu AYKY 4x70 mm2)
-  Nadzemní elektrické vedení NN 0,4kV - ČEZ (kabel typu AES 4x120)
-  SS Přípojkový pilíř - ČEZ (v provedení kompaktní celoplastový pilíř)
-  SV Rozpojovací jističí skříň - ČEZ
-  Popěrné sloupce NN 0,4kV, výměna - ČEZ

OMEZENÍ KOMUNIKACÍ BUDE UMÍSTĚNO POUZE PŘI PROVÁDĚNÍ PRACÍ
 BUDE ZAJIŠTĚNA BEZPEČNOST CHODCŮ, VÝKOPY BUDOU OPLOCENY DO VÝŠKY MIN. 1,8 m
 POZNÁMKA: dopravní značení zakresleno v rozsahu nutném pro návrh

MAGISTRÁT
 města Frýdku-Místku
 č.j. M11-M 42 3417/2024
 15.4.2024



VEDOUCÍ PROJEKTANT	ZODPOVĚDNÝ PROJEKTANT	VYPRACOVAL	KONTROLA	 oddělení dopravního inženýrství Novoveská 1266/25 709 00 Ostrava, Mariánské Hory Tel.: 595 621 111 Fax: 595 621 103 E-mail: hohn@okas.cz
ING.M.NAVRÁTILOVÁ	ING. VOJTĚCH KOTAS	ING. VOJTĚCH KOTAS	ING.M.NAVRÁTILOVÁ	
OBJEDNATEL	PROFIPROJEKT s.r.o			
KATASTR / MAPOVÝ LIST	KOZLOVICE [671771]			
NÁZEV AKCE	Kozlovice, č.parc. 1228/9, NNv, NNk č. zakázky IV-12-8025300			DATUM ČERVENEC 2023
				MĚŘÍTKO 1 : 500
				STUPEŇ Č. ZAKÁZKY IV-12-8025300
				ARCHIVNÍ Č.
NÁZEV VÝKRESU	návrh DDZ - etapa 2			SOUPRAVA ČÍSLO VÝKRESU 2

por. Bc. Roman Míček
 POLICIE ČESKÉ REPUBLIKY
 Důvod podepsání:
 Čas podepsání: 12.04.2024 9:48:50